

LULUX DAMEN

Technische Daten

Außenmaß: Länge 6055 mm, Breite 2435 mm, Höhe 2850 mm

Gewicht: 4-4,5t (je nach Ausstattung)


Strom kW: Anschluss CEE 5x 16A

Wasser: Zufluss 3/4 Zoll,
Abfluss 100 Polokal

Anschlüsse: An der Seitenwand links/hinten

Ausstattung: 6 WCs

2 Handwaschbecken

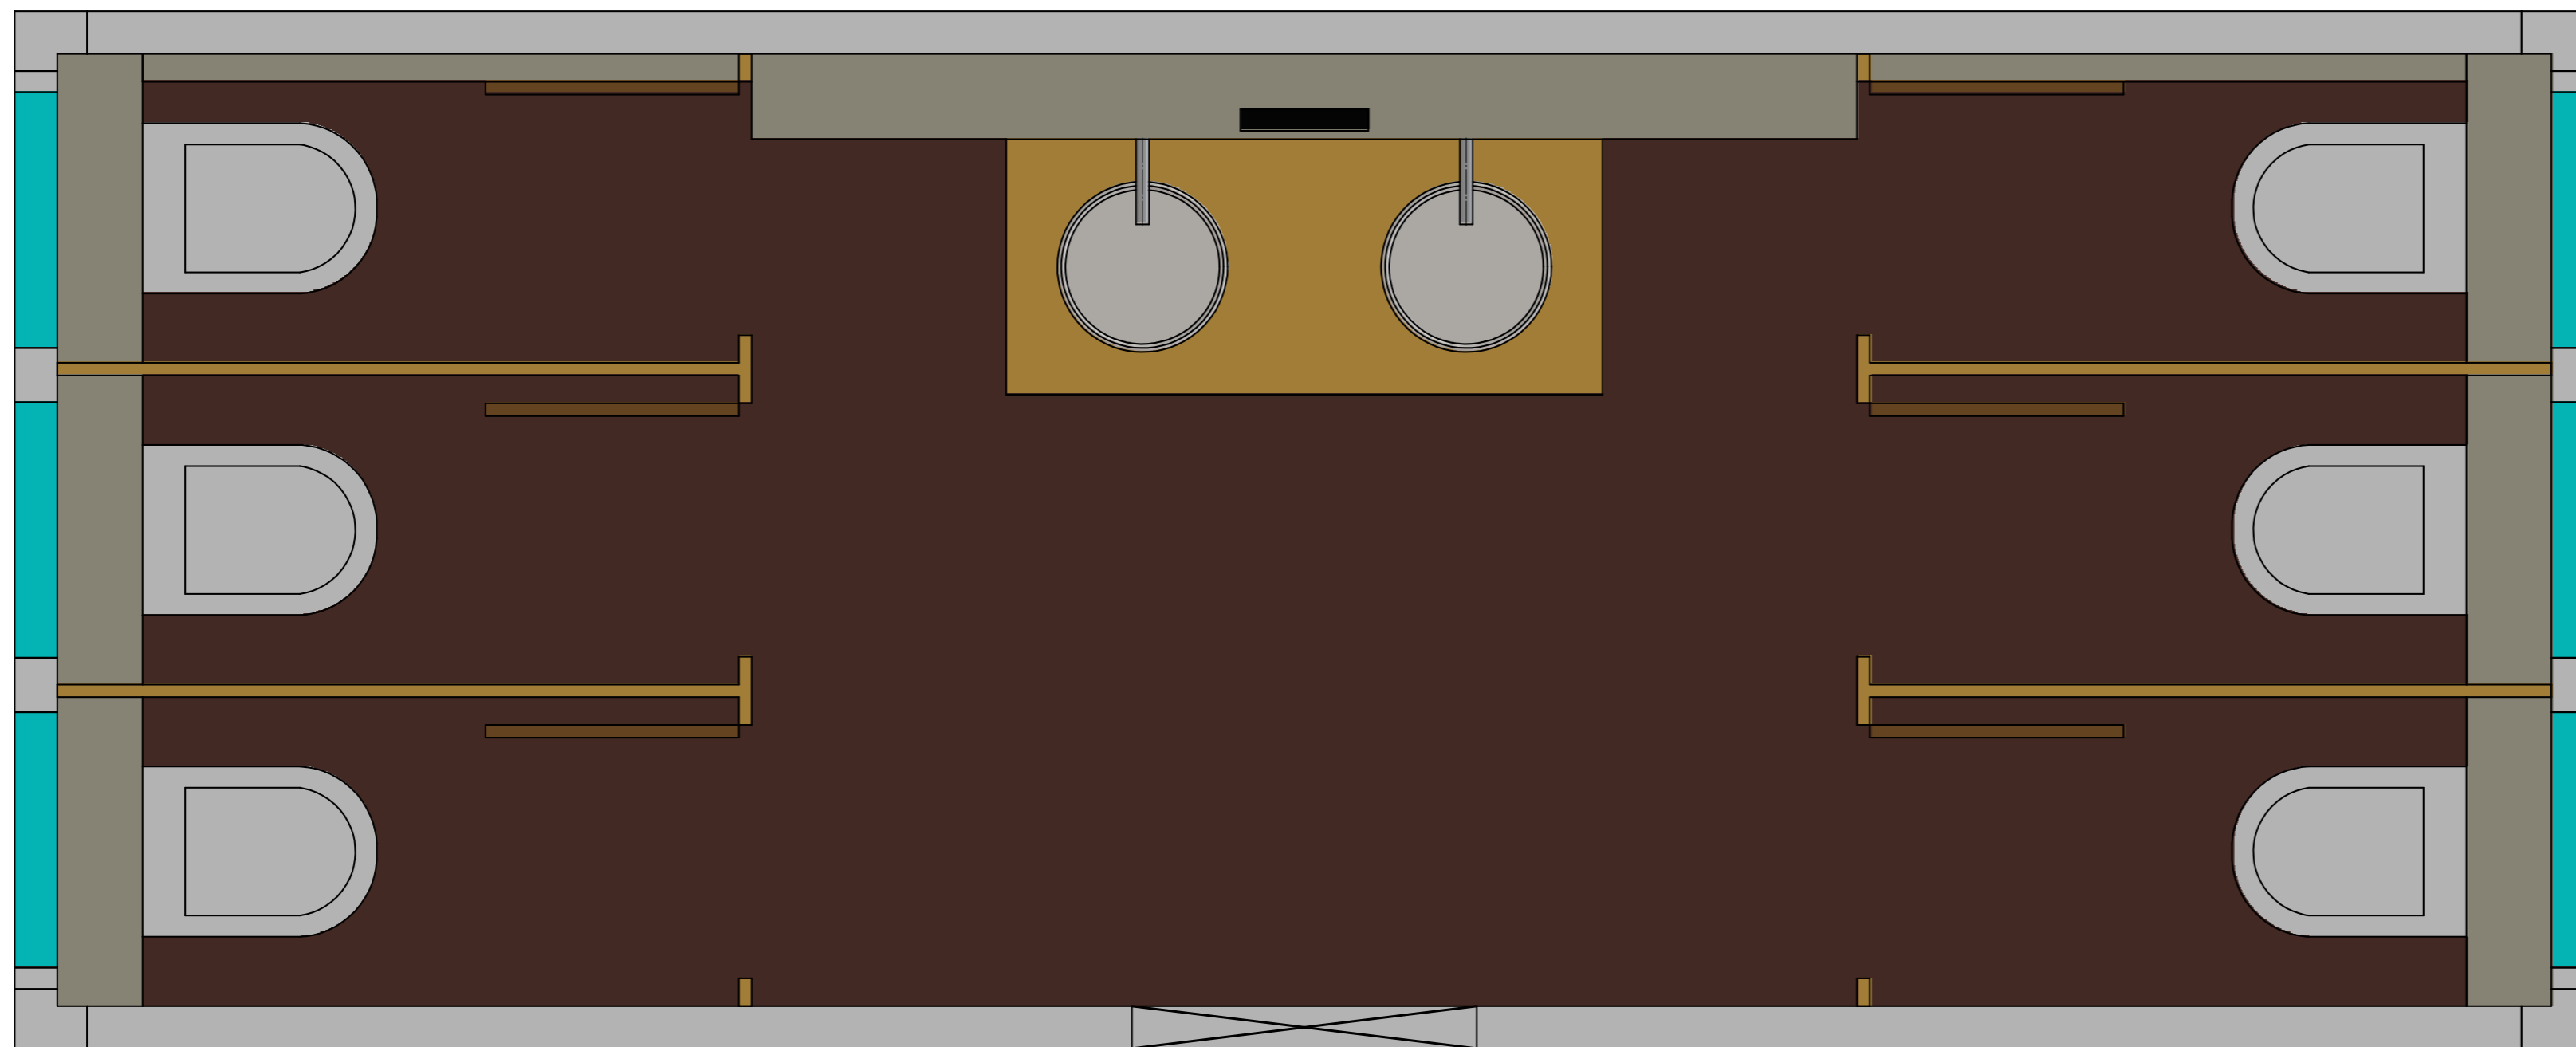

-  Fenster/ Window
-  Video/ TFT/ Screen
-  Eingang/ Entrance

office@lulux.at www.lulux.at

LULUX- ein Markenprodukt der Kerschner Umweltservice und Logistik GmbH



MOBILE LUXUS-TOILETTEN

Scale 1:20